

## Sprememba razglasitve

### Odlok o razglasitvi del arhitekta Jožeta Plečnika v Ljubljani za kulturne spomenike državnega pomena (Uradni list RS, št. 51/09, 88/14, 19/16, 76/17 in 17/18)

<http://pisrs.si/Pis.web/pregledPredpisa?id=ODLO1611>

EŠD: 22658

Spomenik Ljubljana – Rimski zid na Mirju

#### Opis spremembe razglasitve:

Povečanje območja spomenika na Z robu spomenika.

Povečanje vplivnega območja spomenika na Z robu spomenika.

#### Razlogi za spremembe:

Vplivno območje je bilo ponovno ovrednoteno v sodelovanju z delovno skupino za nominacijo del Jožeta Plečnika na UNESCO Seznam svetovne dediščine. Nominacija je v uradnem postopku evalvacije s strani ICOMOS. Z vmesnim poročilom *ICOMOS GB/AS/1643/IR (Interim report and additional information request Ljubljana: The Timeless, Human Capital Designed by Jože Plečnik)* z dne 17. 12. 2020 evalvacijska komisija opozarja na nepopolno varovano območje za predlagano komponento v nominaciji.

#### Vrednote, ki utemeljujejo razglasitev za spomenik

so opredeljene v 37. členu veljavnega odloka in se ne spreminjajo.

#### Varovani elementi spomenika

so opredeljeni v 37. členu veljavnega odloka in se ne spreminjajo.

#### Območje spomenika

je opredeljeno v 37. členu veljavnega odloka in se povečuje.

V območje spomenika se doda parcelo:

katastrska občina	parcelna številka	cela / del
Krakovsko predmestje	78/27	cela

#### Varstveni režim spomenika

je opredeljen v 37. in 56. členu veljavnega odloka:

*Za spomenik veljajo varstveni režimi iz prvega, drugega, četrtega, petega, šestega in sedmega odstavka 56. člena tega odloka.*

*Za kulturni spomenik velja splošni varstveni režim, ki določa:*

- celostno ohranjanje imenovanih varovanih elementov spomenika,
- zagotavljanje ustrezne namembnosti celote in posameznih enot skladno z varovanimi vrednotami spomenika in prvotnimi namembnostmi,
- podreditev vseh posegov v spomenik in njegove enote ohranjanju spomenika v obliki, legi, gabaritih, konstrukciji, materialih, strukturi in barvni podobi,
- prepoved spreminjanja varovanih elementov spomenika; če je spomenik ali njegov varovani del okrnjen, je treba zagotoviti povrnitev v prvotno stanje na stroške povzročitelja,

- prepoved premeščanja spomenika ali njegovih delov, razen če je premestitev nujna zaradi fizične zaščite spomenika ali njegovih delov,
- prepoved postavljanja ali gradnje trajnih ali začasnih objektov v območju spomenika, vključno z nadzemno infrastrukturo in nosilci reklam ali drugih oznak, razen kadar so ti nujni za učinkovito funkcioniranje, ohranjanje in prezentacijo spomenika in skladni s kulturnovarstvenimi pogoji pristojnega zavoda,
- ohranjanje vedut na spomenik in s ali iz spomenika na okolico,
- označitev posameznega spomenika, razen manjših javnih spomenikov, s primerno oznako, ki ne krni likovne podobe ali posameznih delov kulturnega spomenika,
- redno vzdrževanje spomenika in njegovih delov ter neposredne okolice,
- predhodno izdelavo konservatorskega načrta za večje posege v spomenik ali njegovo celovito prenavo.

Za kulturni spomenik z arheološkimi vrednotami dodatno velja varstveni režim, ki določa prepoved kakršnih koli destruktivnih posegov v prezentirane dele spomenika ali v zemeljske plasti, vključno z novo podzemno infrastrukturo, razen izjemoma zaradi posegov, ki so nujni zaradi ohranjanja spomenika, njegove neposredne okolice ter njegove funkcije in so izvedeni pod kulturnovarstvenimi pogoji pristojnega zavoda.

Za kulturne spomenike z vrtnoarhitekturnimi vrednotami dodatno velja varstveni režim, ki določa:

- varovanje, ohranjanje in rekonstruiranje elementov oblikovane narave, vrtnoarhitekturne kompozicije z vsemi strukturnimi prvimi in medsebojnimi razmerji med grajenimi in vegetacijskimi prvimi,
- prepovedano je spreminjanje kompozicijske zasnove, njenih sestavnih delov in namembnosti vrtnoarhitekturnih površin,
- prepovedano je poseganje v varovano območje tako, da bi bilo to vizualno ali fizično okrnjeno z zapiranjem pogledov, obzidavo, gradnjo in postavljanjem objektov ali urbane opreme (mestnega pohištva), ki ne bi bila prilagojena zgoraj naštetim zahtevam.

Za kulturne spomenike z umetnostnimi oziroma arhitekturnimi vrednotami dodatno velja varstveni režim, ki določa ohranjanje vseh ovrednotenih likovnih značilnosti zunanosti in notranosti posameznih enot ter Plečnikove avtorsko zasnovane opreme, kjer je ta del posamezne enote, v njihovi izvirnosti in neokrnjenosti.

Za kulturne spomenike z zgodovinskimi vrednotami dodatno velja varstveni režim, ki za javne spomenike določa, da je, kjer to zahteva ogroženost posameznih elementov, treba zagotoviti primerno zimsko zaščito (npr.: kipi v odprtem prostoru, vodnjaki).

Za kulturne spomenike z naselbinskimi vrednotami dodatno velja varstveni režim, ki določa:

- varovani so osnovna parcelacija enot, gabariti objektov in oblike streh ter značilni sistemi gradnje (gostota, odnosi, tipi),
- varovana je nezazidljivost odprtih javnih prostorov,
- varovani so Plečnikova avtorsko zasnovana stavbna oprema, ulične fasade in strehe v njihovi materialni pojavnosti in barvni skladnosti,
- varovani sta prometno pretočna ulična in cestna mreža, namenjena mešanemu prometu, prednostno pešcev,
- varovana je zgodovinsko, etnološko in arhitektonsko utemeljena ter oblikovno skladna namembnost javnih prostorov (trgov, parkov, zelenic),
- varovani so avtorski elementi urbane opreme (mestnega pohištva) z značilno funkcijo, materiali in detajli oblikovanja. Mestno pohištvo, izdelano po Plečnikovih načrtih, ne sme biti nameščeno zunaj površin, kjer je bilo prvotno, razen kjer je to dovoljeno na podlagi predhodnega soglasja pristojnega zavoda.

**Vplivno območje**

je opredeljeno v 56. členu veljavnega odloka in se povečuje.

V vplivno območje spomenika se dodajo parcele:

katastrska občina	parcelna številka	cela / del
Krakovsko predmestje	*147	cela
Krakovsko predmestje	78/26	cela
Krakovsko predmestje	78/23	cela
Krakovsko predmestje	78/8	cela

**Varstveni režim za vplivno območje**

je opredeljen v 56. členu veljavnega odloka:


*V vplivnih območjih kulturnih spomenikov velja varstveni režim, ki določa:*

- *ohranjanje obstoječega nepozidanega odprtega prostora in tradicionalne rabe prostora, kjer je to nujno za ohranjanje integritete kulturnega spomenika,*
- *prepoved postavljanja ali gradnje začasnih objektov na območju obstoječih odprtih prostorov, zlasti zelenic, parkovnih površin in vrtov, razen kadar so ti potrebni za uporabo, funkcioniranje, ohranjanje in prezentacijo spomenika in skladni s kulturnovarstvenimi pogoji pristojnega zavoda,*
- *dopustne so s kulturovarstvenimi pogoji usklajene celovite parkovne ureditve ali manjši vrtnoarhitekturni posegi,*
- *izjemoma so dopustne s kulturovarstvenimi pogoji usklajene nujne, predvsem podzemne komunalne, prometne, energetske in telekomunikacijske ureditve,*
- *prilagoditev morebitnih nadomestnih gradenj v vplivnem območju v gabaritih in funkciji spomeniku,*
- *ohranjanje vedut na spomenik in s ali iz spomenika na okolico.*

**Predkupna pravica v vplivnem območju: NE**

**Obveznost pridobitve kulturnovarstvenega soglasja za posege v vplivnem območju: DA**

Datum izrisa : 15.01.2021

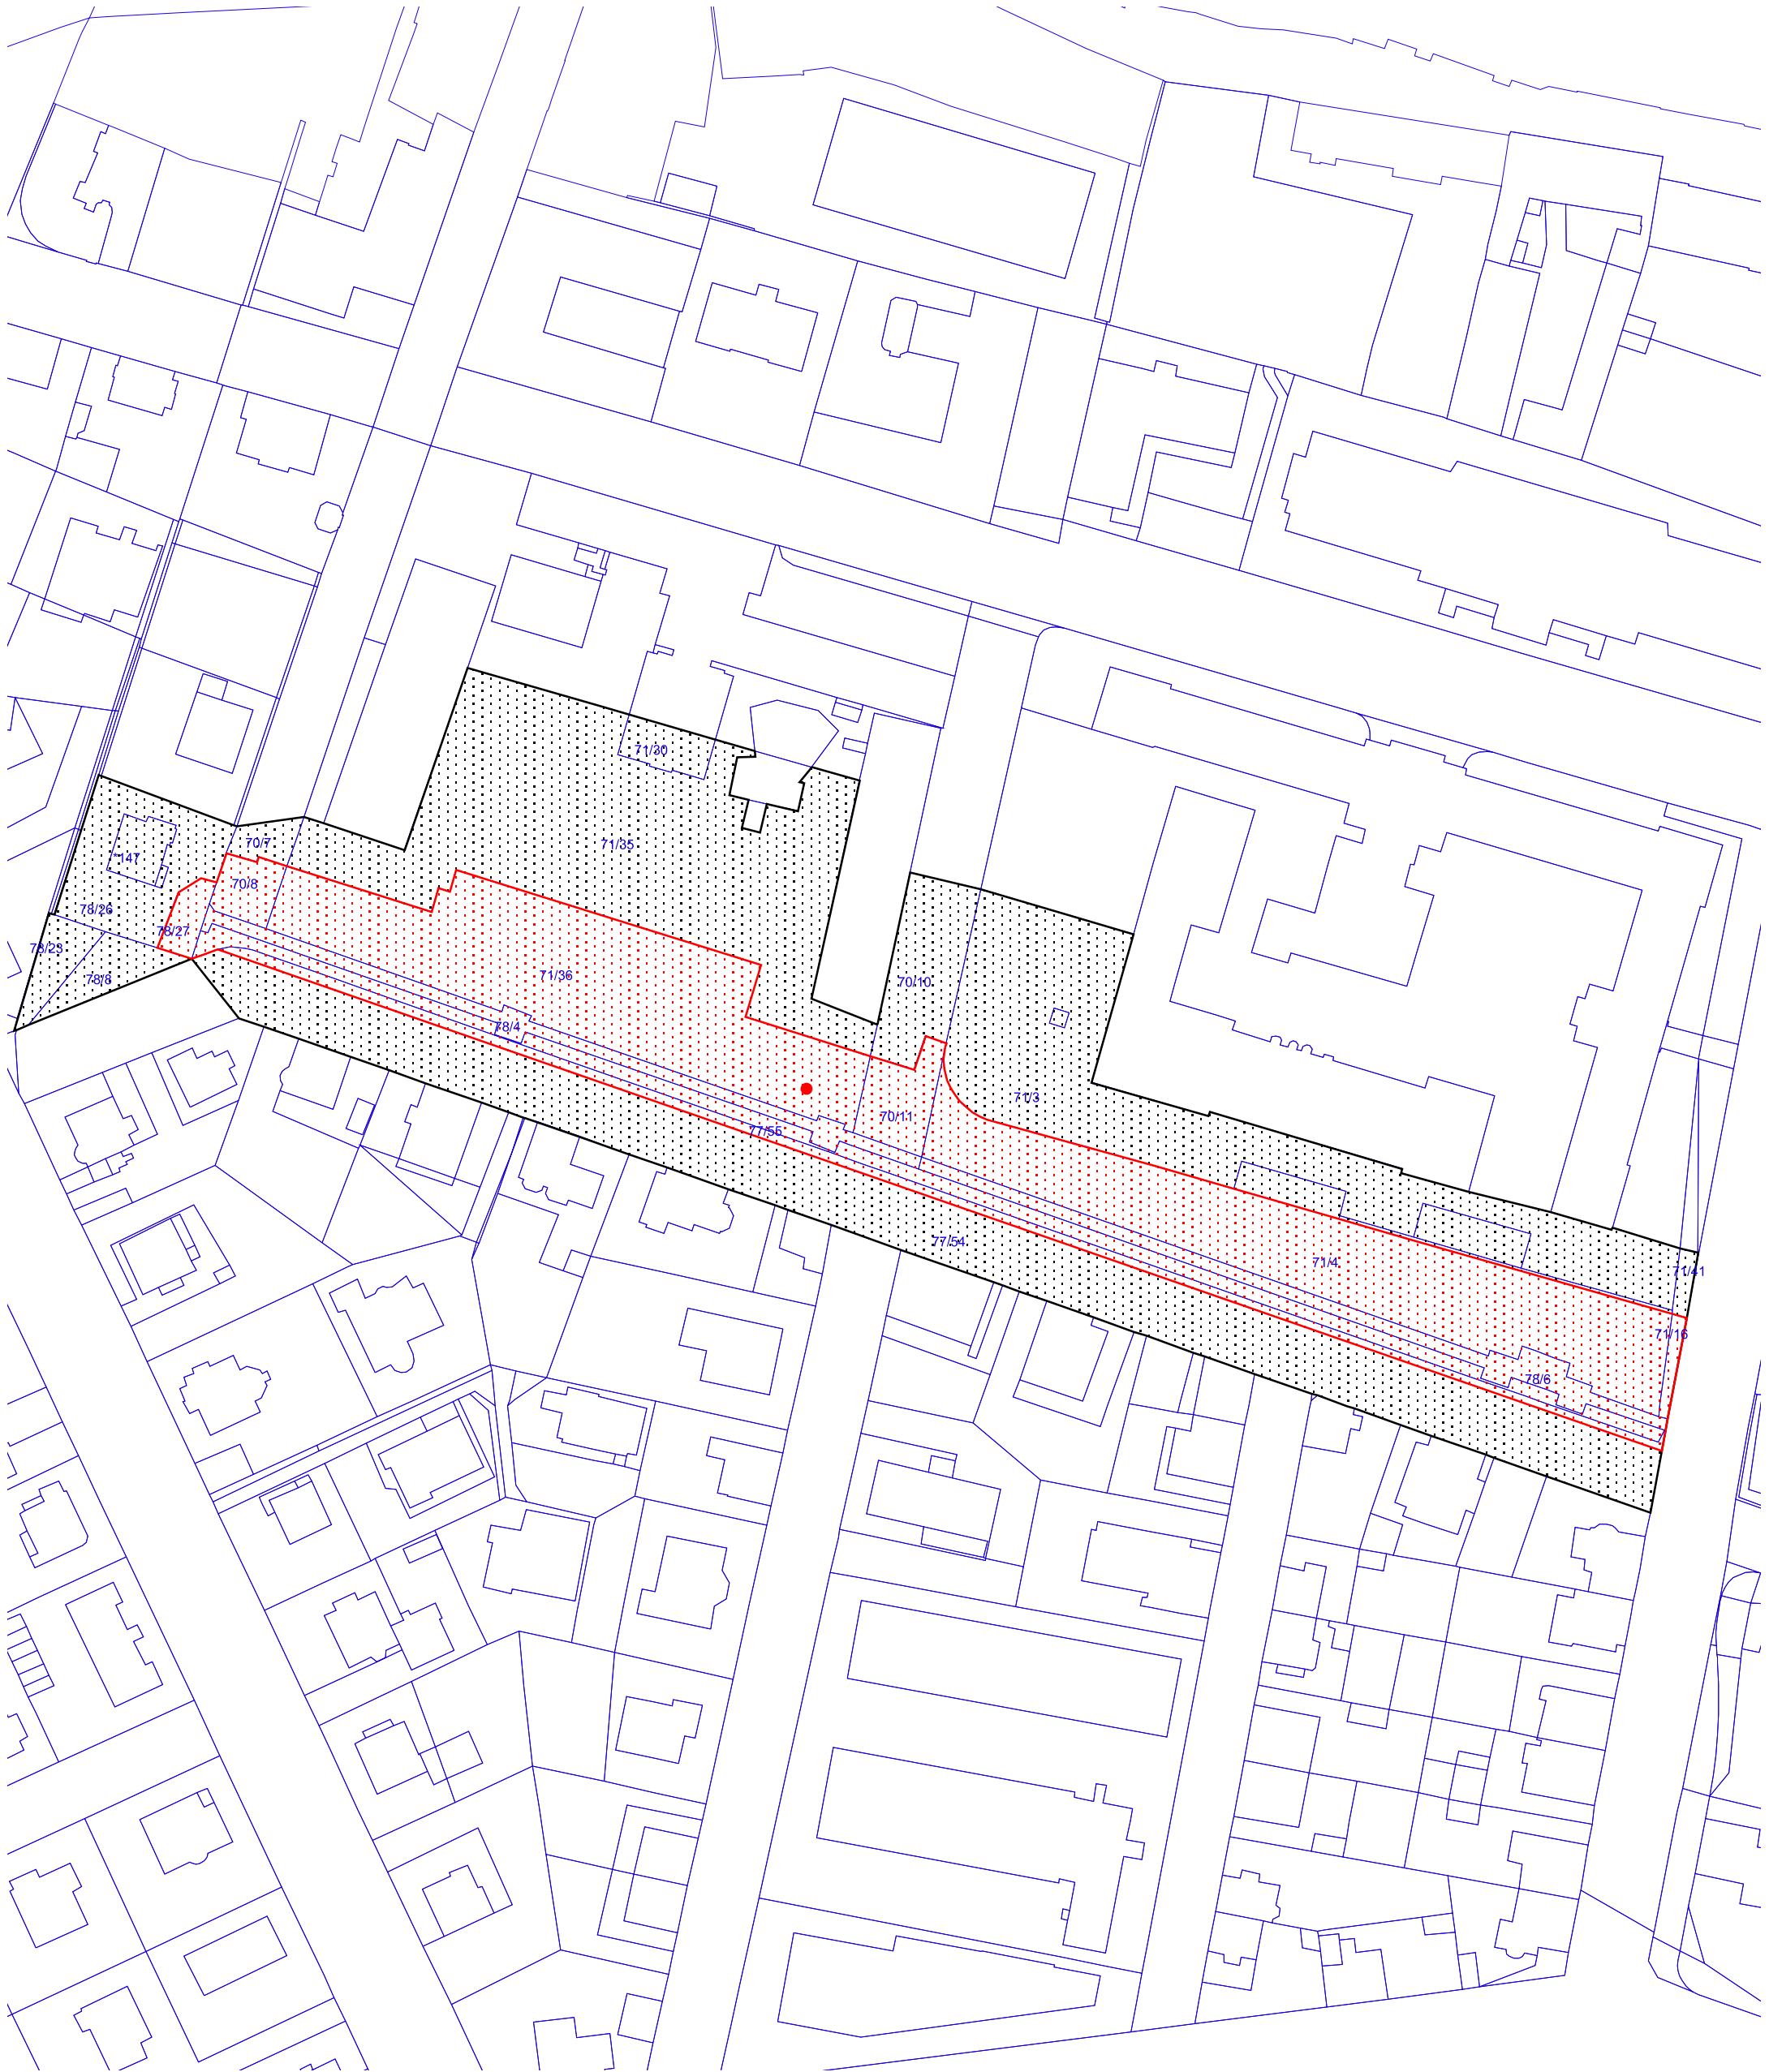

K.O. KRAKOVSKO PREDMESTJE

Merilo: 1 : 1200


Vir podatkov:  
- Obvezni elementi predloga za razglasitev Rimskega zidu na Mirju za kulturni spomenik državnega pomena.  
Vir za kartografsko osnovo:  
- Digitalni katastrski načrt, Geodetska uprava Republike Slovenije.

### EŠD 22658 Ljubljana - Rimski zid na Mirju

- kulturni spomenik - centroid
- kulturni spomenik - območje
- vplivno območje spomenika



Datum izrisa : 15.01.2021

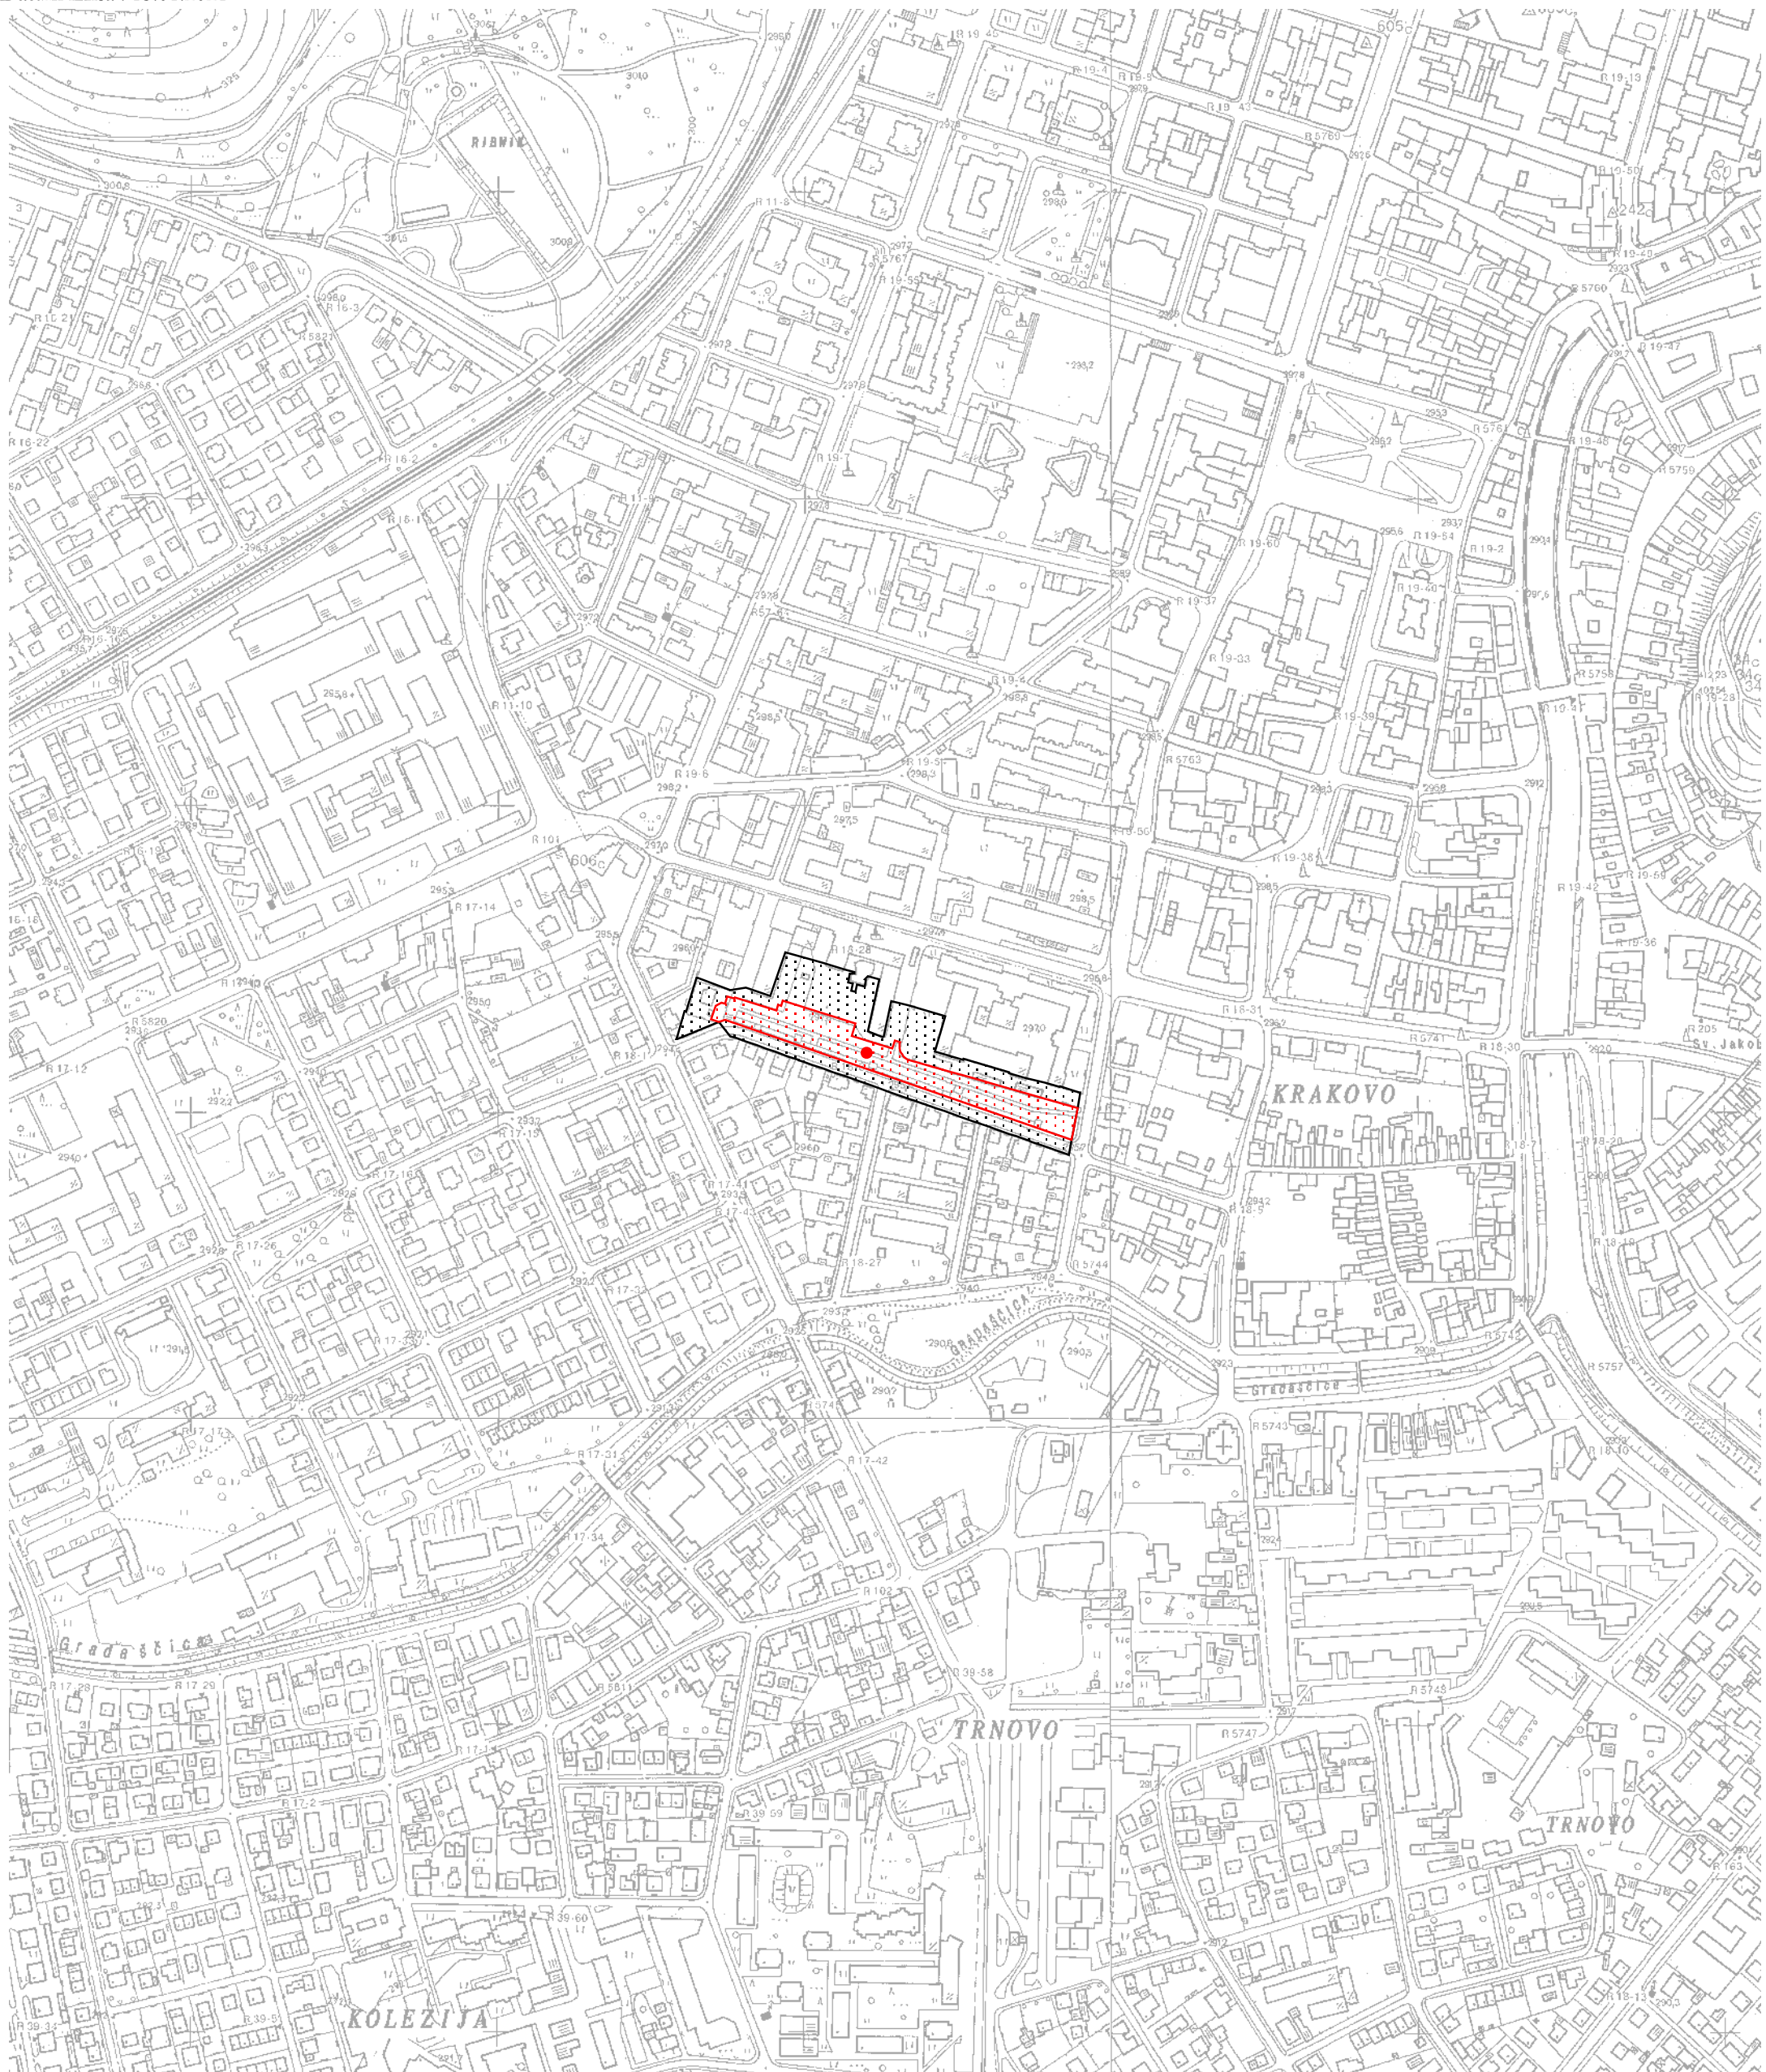

TTN5 LJUBLJANA--S 43

Merilo: 1 : 5000

Vir podatkov:  
- Obvezni elementi predloga za razglasitev Rimskega zidu na Mirju za kulturni spomenik državnega pomena.  
Vir za kartografsko osnovo:  
- Temeljni topografski načrt 1: 5000, Geodetska uprava Republike Slovenije.

**EŠD 22658 Ljubljana - Rimski zid na Mirju**

- kulturni spomenik - centroid
- ▨ kulturni spomenik - območje
- ▨ vplivno območje spomenika