

Sprememba razglasitve

Odlok o razglasitvi del arhitekta Jožeta Plečnika v Ljubljani za kulturne spomenike državnega pomena (Uradni list RS, št. 51/09, 88/14, 19/16, 76/17 in 17/18)

<http://pisrs.si/Pis.web/pregledPredpisa?id=ODLO1611>

EŠD **22824**
Spomenik **Ljubljana – Nabrežja Gradaščice**

Opis spremembe razglasitve:

Povečanje območja spomenika na severni strani spomenika.

Razlogi za spremembe:

Območje je bilo ponovno ovrednoteno v sodelovanju z delovno skupino za nominacijo del Jožeta Plečnika na Seznam svetovne dediščine UNESCO. Nominacija je v uradnem postopku evalvacije s strani ICOMOS. Z vmesnim poročilom *ICOMOS GB/AS/1643/IR (Interim report and additional information request Ljubljana: The Timeless, Human Capital Designed by Jože Plečnik)* z dne 17. 12. 2020, nas evalvacijska komisija opozarja na nepopolno varovano območje za predlagano komponento Trnovski most v nominaciji. Nabrežja Gradaščice in Trnovski most sta nedeljiva celota, zato se predlaga širitev območja nabrežij Gradaščice, ki je obenem vplivno območje Trnovskega mosta. S tem se zagotavlja ustrezno ohranjanje pogledov na oba spomenika in varovanje njunih vrednot.

Vrednote, ki utemeljujejo razglasitev za spomenik

so opredeljene v 40. členu veljavnega odloka in se ne spreminjajo.

Varovani elementi spomenika

so opredeljeni v 40. členu veljavnega odloka in se ne spreminjajo.

Območje spomenika

je opredeljeno v 40. členu veljavnega odloka in se povečuje.

V območje spomenika se vključijo parcele nad levim bregom Gradaščice in manjši parceli ob desnem bregu:

katastrska občina	parcelna številka	cela / del
Krakovsko predmestje	81/51	južni del parcele severozahodno od Trnovskega mostu
Krakovsko predmestje	81/44	cela
Krakovsko predmestje	81/42	cela
Trnovsko predmestje	193/4	cela
Trnovsko predmestje	1692/48	cela
Trnovsko predmestje	186/18	cela
Trnovsko predmestje	186/17	cela
Trnovsko predmestje	193/5	cela
Trnovsko predmestje	196/2	cela
Trnovsko predmestje	187/13	cela
Trnovsko predmestje	187/14-DEL	severni del parcele

Trnovsko predmestje	187/22	cela
Trnovsko predmestje	187/21-DEL	severni del parcele
Trnovsko predmestje	193/8-DEL	severni del parcele
Trnovsko predmestje	187/26	cela
Trnovsko predmestje	187/25	cela
Trnovsko predmestje	193/7-DEL	severni in severovzhodni del
Trnovsko predmestje	187/16_DEL	skrajni severovzhodni del parcele
Trnovsko predmestje	186/20	cela
Trnovsko predmestje	186/19	cela
Trnovsko predmestje	186/16-DEL	skrajni severovzhodni del parcele
Trnovsko predmestje	193/3	cela
Trnovsko predmestje	224/5	cela

Varstveni režim spomenika

je opredeljen v 40. in 56. členu veljavnega odloka:

Za spomenik veljajo varstveni režimi iz prvega, četrtega, petega in sedmega odstavka 56. člena tega odloka. Možne so dodatne parkovne ureditve travnatih brežin, prilagojene osnovni Plečnikovi zamisli.

Za kulturni spomenik velja splošni varstveni režim, ki določa:

- celostno ohranjanje imenovanih varovanih elementov spomenika,
- zagotavljanje ustrezne namembnosti celote in posameznih enot skladno z varovanimi vrednotami spomenika in prvotnimi namembnostmi,
- podreditev vseh posegov v spomenik in njegove enote ohranjanju spomenika v obliki, legi, gabaritih, konstrukciji, materialih, strukturi in barvni podobi,
- prepoved spreminjanja varovanih elementov spomenika; če je spomenik ali njegov varovani del okrnjen, je treba zagotoviti povrnitev v prvotno stanje na stroške povzročitelja,
- prepoved premeščanja spomenika ali njegovih delov, razen če je premestitev nujna zaradi fizične zaščite spomenika ali njegovih delov,
- prepoved postavljanja ali gradnje trajnih ali začasnih objektov v območju spomenika, vključno z nadzemno infrastrukturo in nosilci reklam ali drugih oznak, razen kadar so ti nujni za učinkovito funkcioniranje, ohranjanje in prezentacijo spomenika in skladni s kulturnovarstvenimi pogoji pristojnega zavoda,
- ohranjanje vedut na spomenik in s ali iz spomenika na okolico,
- označitev posameznega spomenika, razen manjših javnih spomenikov, s primerno oznako, ki ne krni likovne podobe ali posameznih delov kulturnega spomenika,
- redno vzdrževanje spomenika in njegovih delov ter neposredne okolice,
- predhodno izdelavo konservatorskega načrta za večje posege v spomenik ali njegovo celovito prenavo.

Za kulturne spomenike z vrtnoarhitekturnimi vrednotami dodatno velja varstveni režim, ki določa:

- varovanje, ohranjanje in rekonstruiranje elementov oblikovane narave, vrtnoarhitekturne kompozicije z vsemi strukturnimi prvinami in medsebojnimi razmerji med grajenimi in vegetacijskimi prvinami,
- prepovedano je spreminjanje kompozicijske zasnove, njenih sestavnih delov in namembnosti vrtnoarhitekturnih površin,
- prepovedano je poseganje v varovano območje tako, da bi bilo to vizualno ali fizično okrnjeno z zapiranjem pogledov, obzidavo, gradnjo in postavljanjem objektov ali urbane opreme (mestnega pohištva), ki ne bi bila prilagojena zgoraj naštetim zahtevam.

Za kulturne spomenike z umetnostnimi oziroma arhitekturnimi vrednotami dodatno velja varstveni režim, ki določa ohranjanje vseh ovrednotenih likovnih značilnosti zunanosti in notranosti posameznih


enot ter Plečnikove avtorsko zasnovane opreme, kjer je ta del posamezne enote, v njihovi izvirnosti in neokrnjenosti.

Za kulturne spomenike z naselbinskimi vrednotami dodatno velja varstveni režim, ki določa:


- varovani so osnovna parcelacija enot, gabariti objektov in oblike streh ter značilni sistemi gradnje (gostota, odnosi, tipi),*
- varovana je nezazidljivost odprtih javnih prostorov,*
- varovani so Plečnikova avtorsko zasnovana stavbna oprema, ulične fasade in strehe v njihovi materialni pojavnosti in barvni skladnosti,*
- varovani sta prometno pretočna ulična in cestna mreža, namenjena mešanemu prometu, prednostno pešcev,*
- varovana je zgodovinsko, etnološko in arhitektonsko utemeljena ter oblikovno skladna namembnost javnih prostorov (trgov, parkov, zelenic),*
- varovani so avtorski elementi urbane opreme (mestnega pohištva) z značilno funkcijo, materiali in detajli oblikovanja. Mestno pohištvo, izdelano po Plečnikovih načrtih, ne sme biti nameščeno zunaj površin, kjer je bilo prvotno, razen kjer je to dovoljeno na podlagi predhodnega soglasja pristojnega zavoda.*

Vplivno območje

Ni določeno.

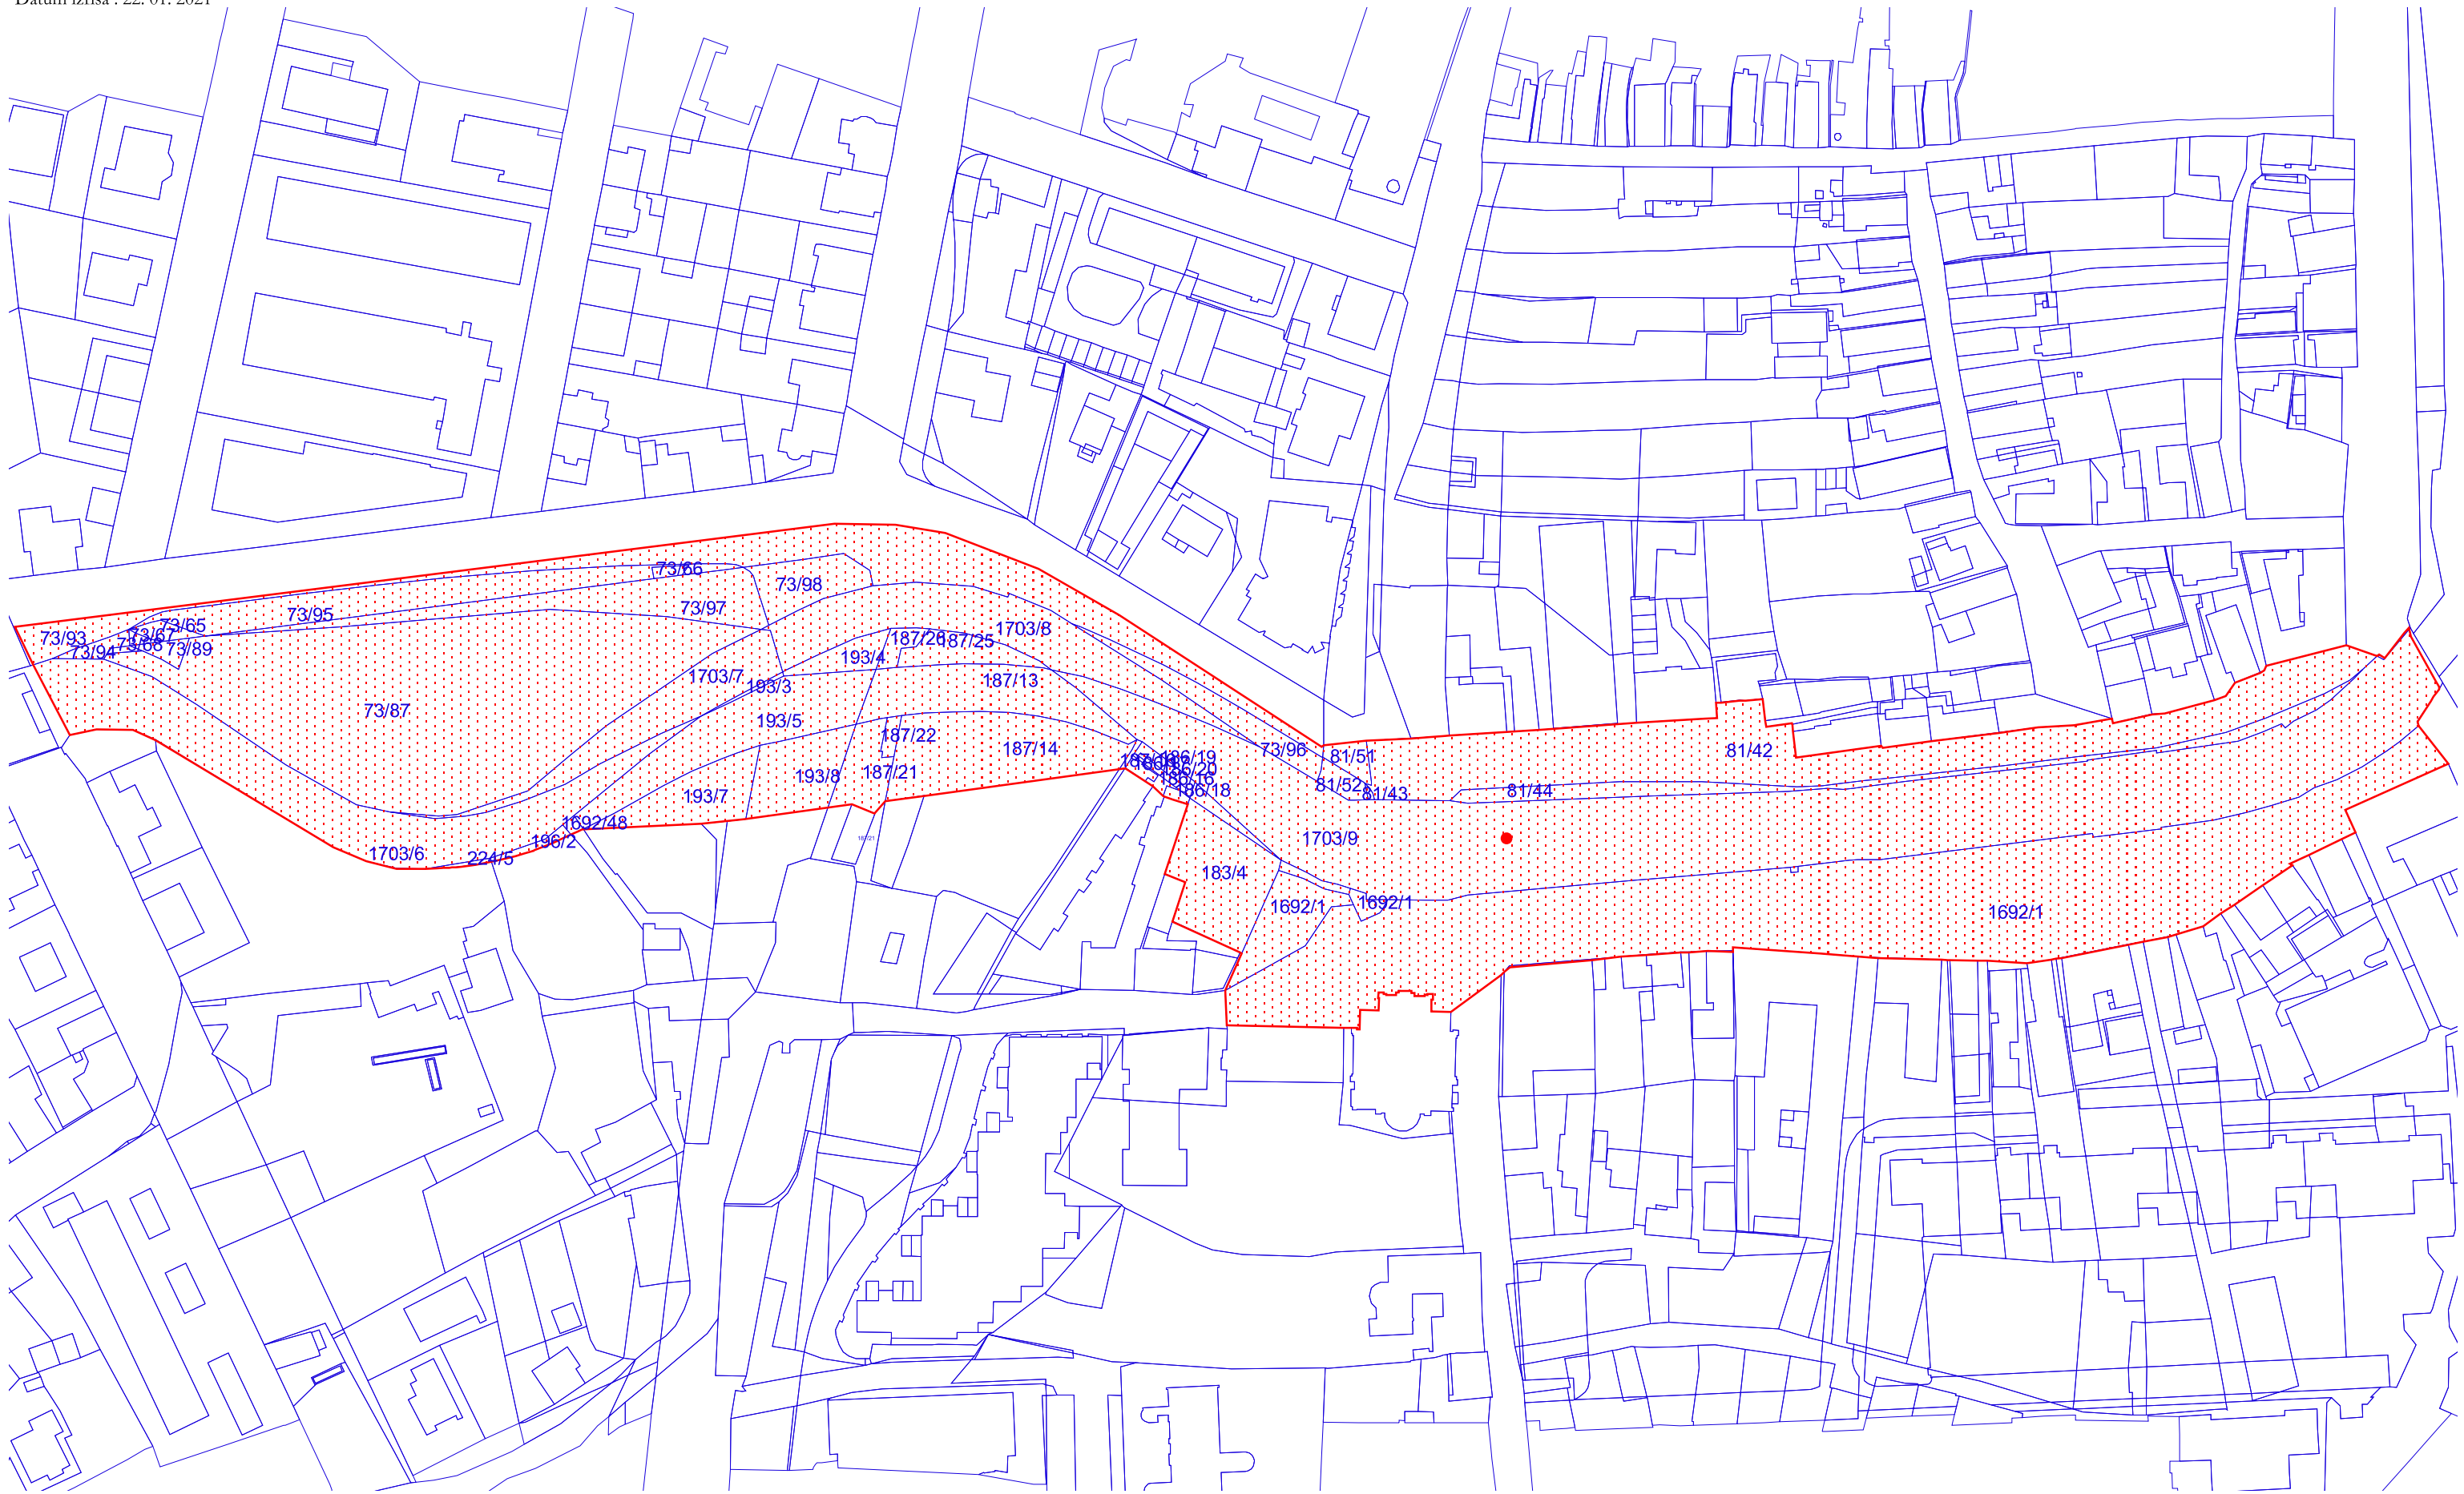

Datum izrisa : 22. 01. 2021

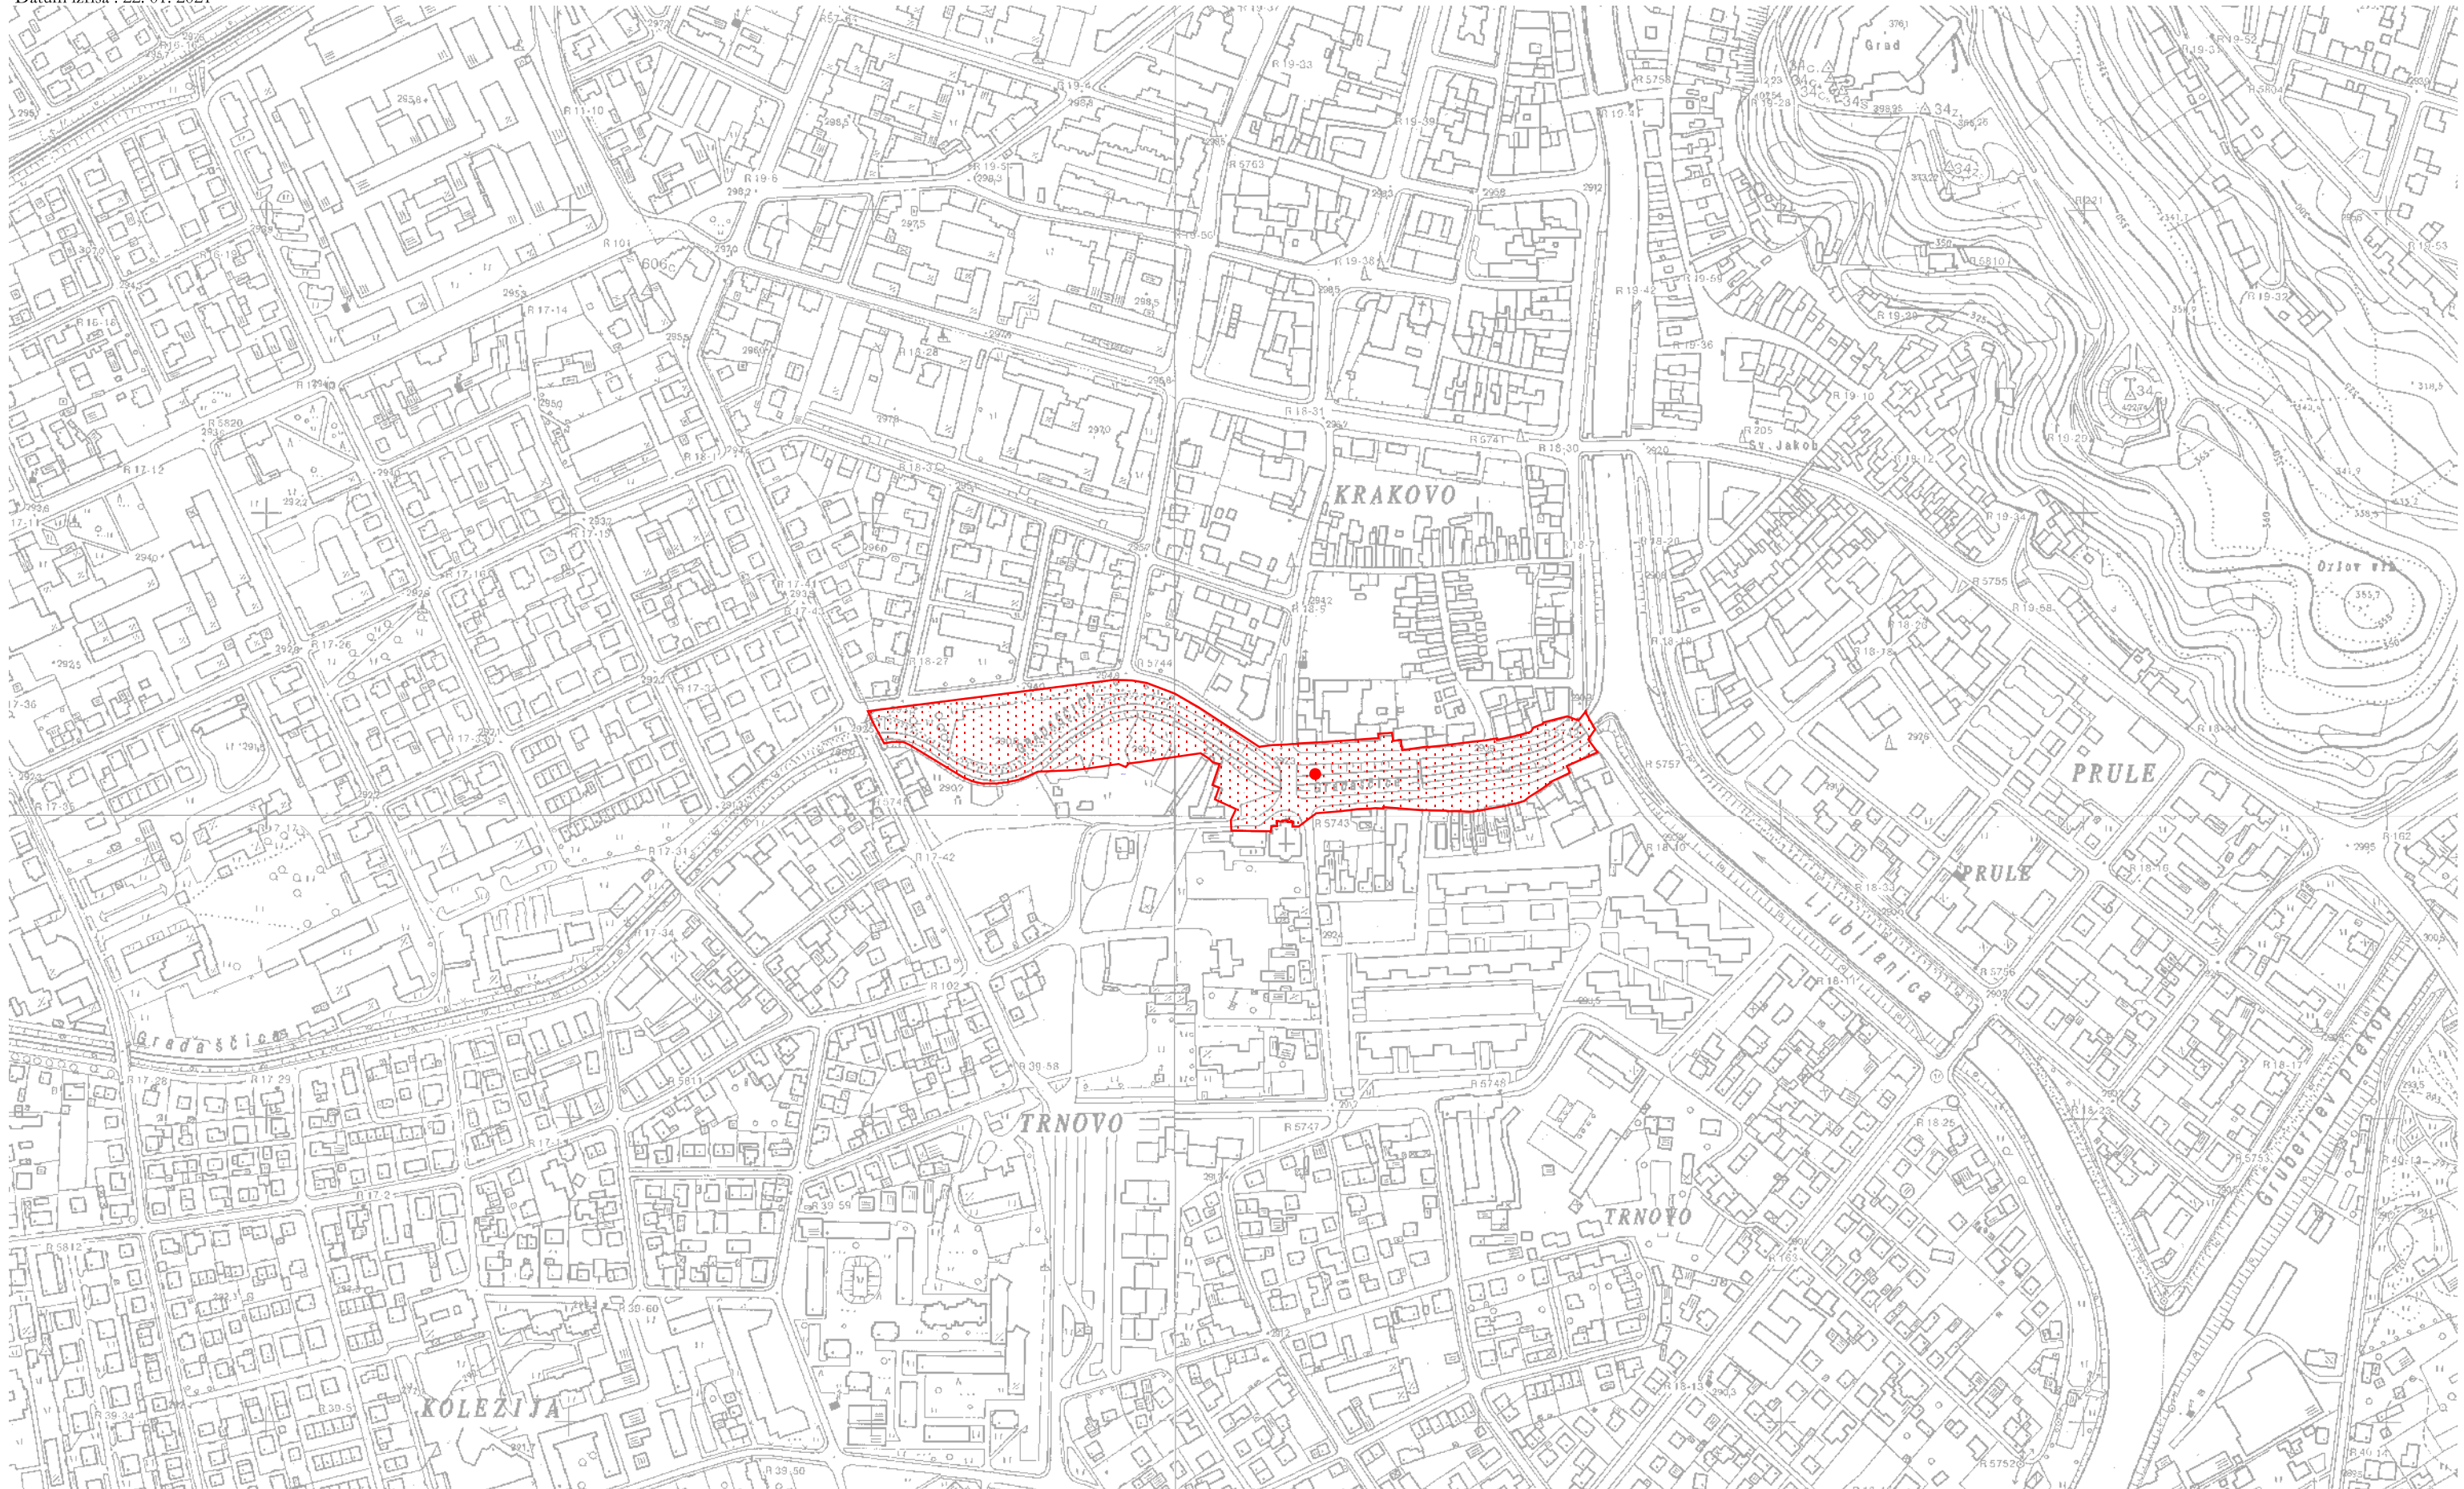

TTN 5 LJUBLJANA-S 43, 44 in LJUBLJANA-J 4

Merilo: 1 : 1500

Vir podatkov:
- Obvezni elementi predloga za razglasitev nabrežij Gradaščice v Ljubljani za za kulturni spomenik državnega pomena.

Vir za kartografsko osnovo:
- Temeljni topografski načrt 1 : 5000, Geodetska uprava Republike Slovenije.

EŠD 22824 Ljubljana - Nabrežja Gradaščice

- kulturni spomenik - centroid
- ▨ kulturni spomenik - območje